


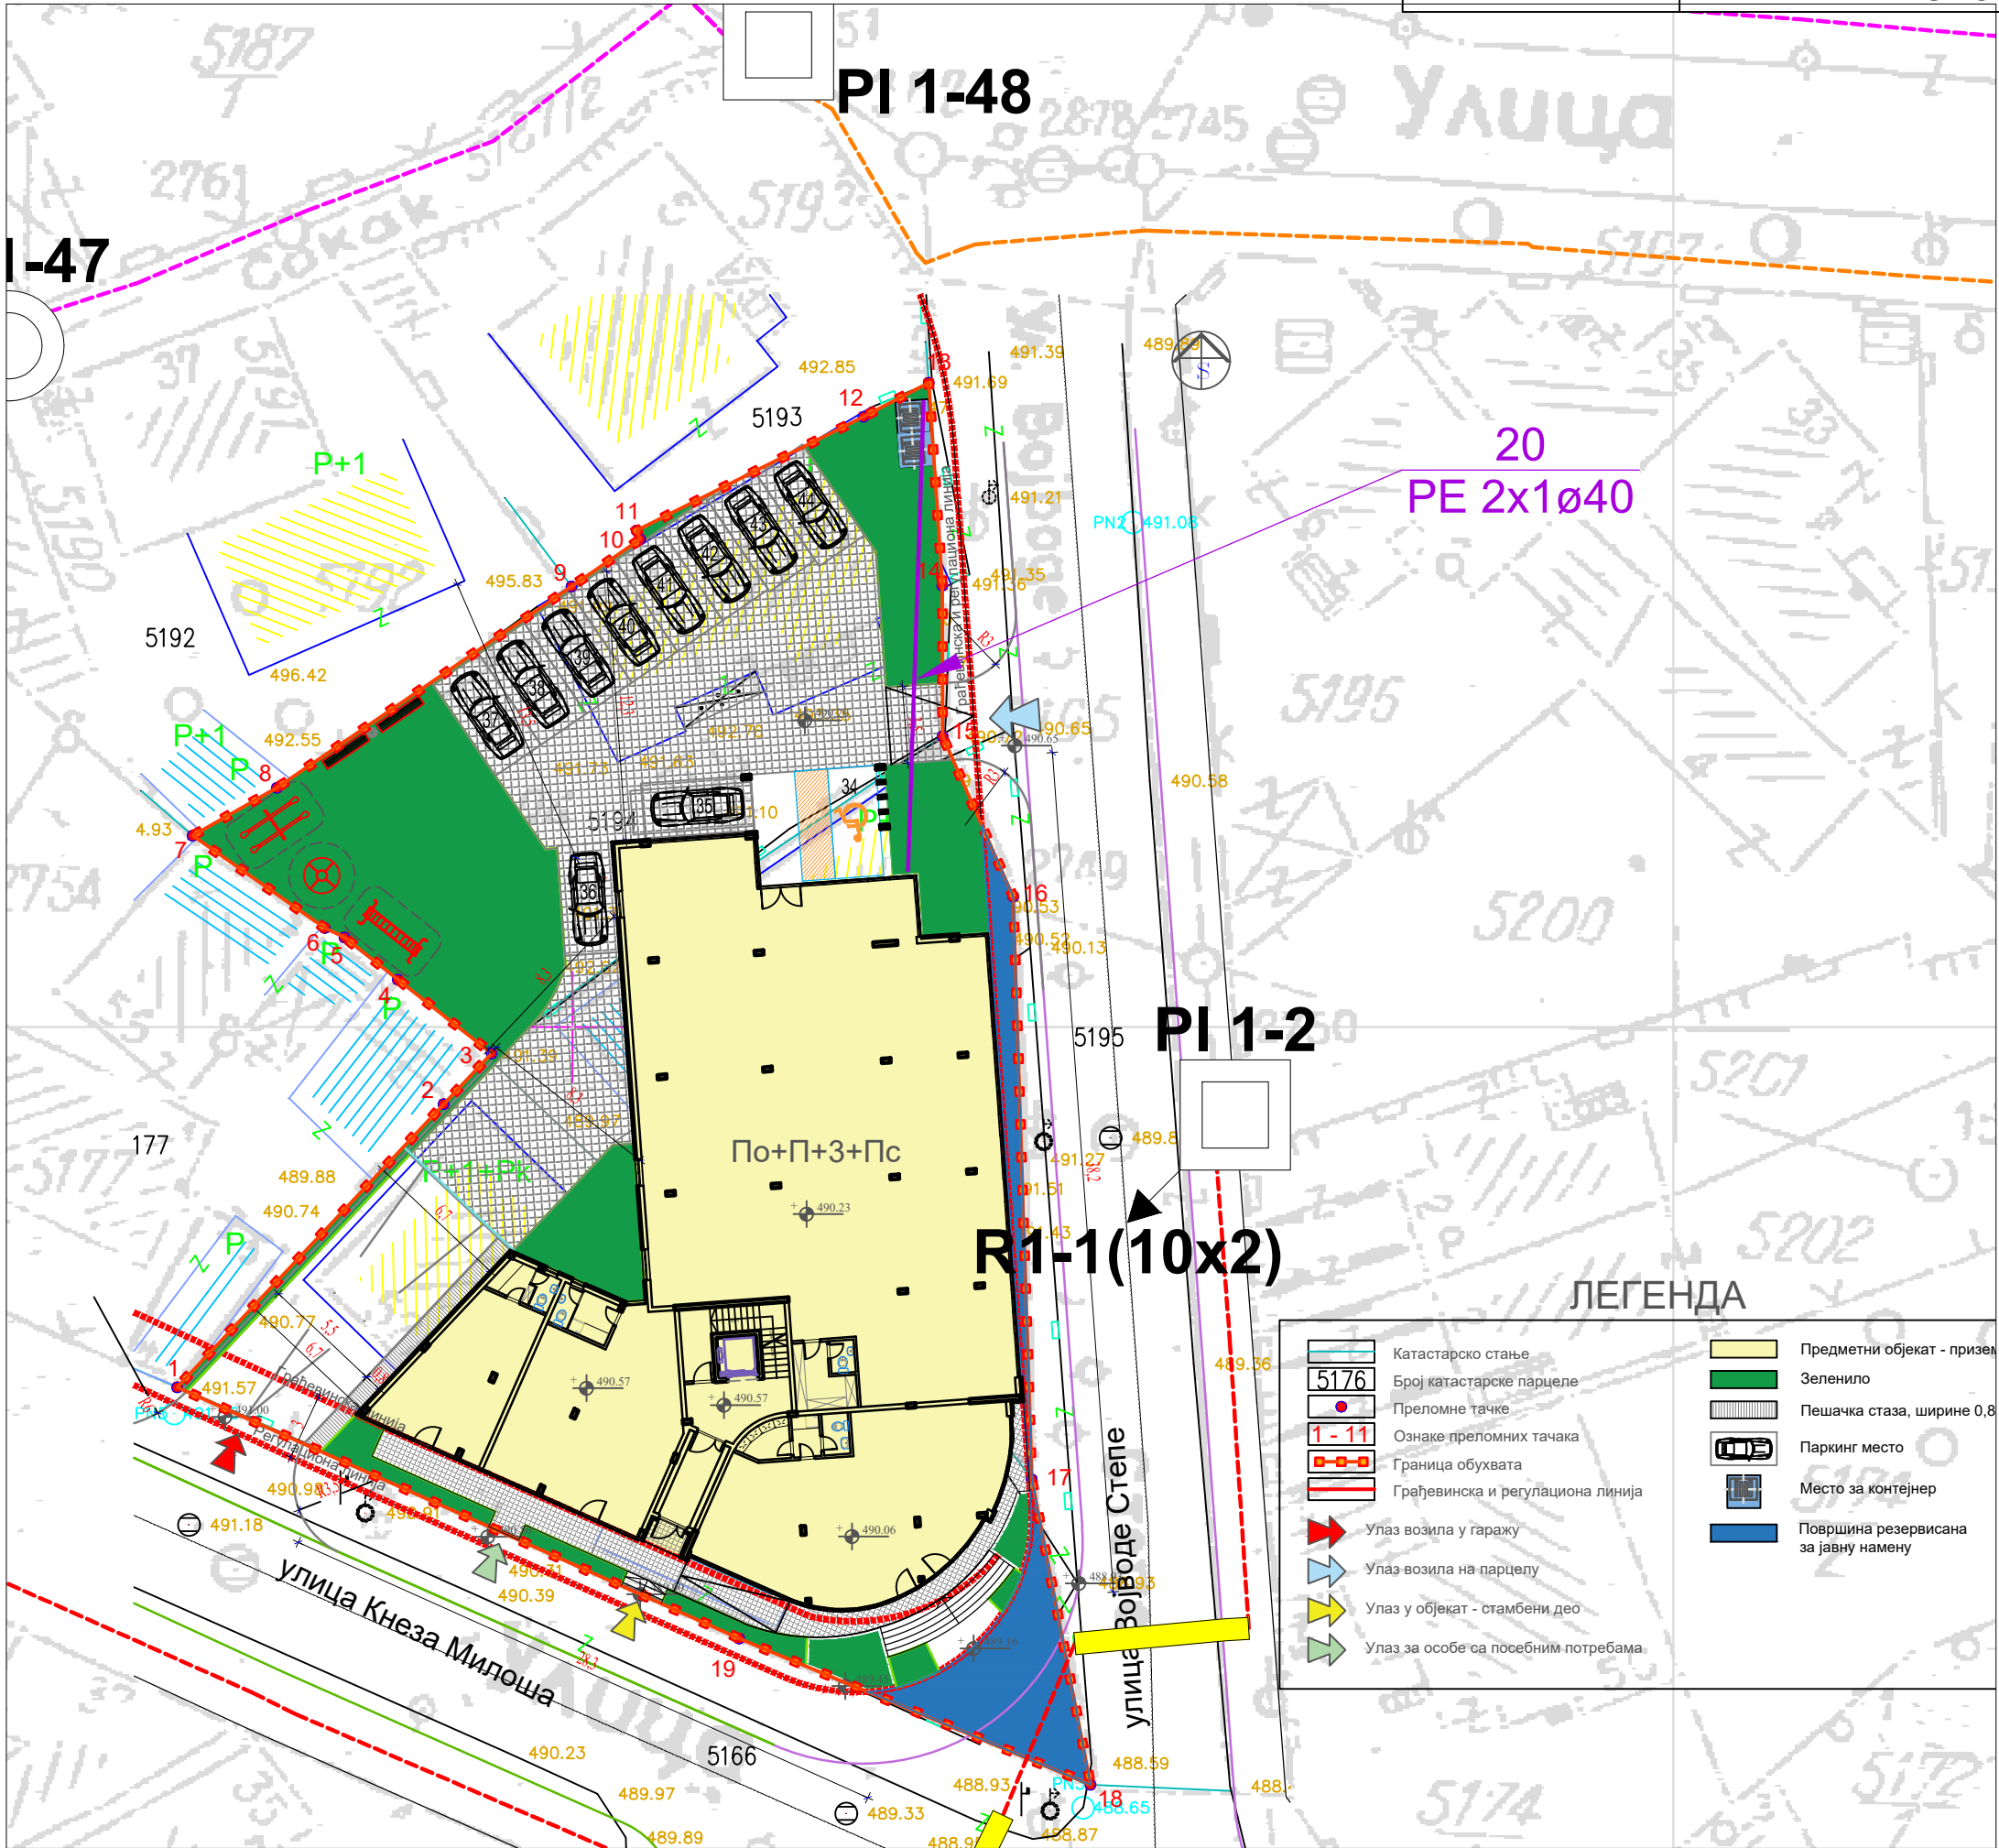

Легенда :

- Подземни телефонски каблови
- Извод на стубу
- Оптички кабл
- Постојећи прелаз Пе и ПВЦ цеви
- Ваздушни оптички каблови
- Постојећа кабловска ТК канализација
- Изводни стубић
- PVC цев fi 40 коју треба положити у ров

обрадила :
А. Перић
12.07.2023.

ЛЕГЕНДА

- | | |
|-------------------------------------|--------------------------------------|
| Катастарско стање | Предметни објекат - призем |
| Број катастарске парцеле | Зеленило |
| Преломне тачке | Пешачка стаза, ширине 0,8 |
| Ознаке преломних тачака | Паркинг место |
| Граница обухвата | Место за контејнер |
| Грађевинска и регулациона линија | Површина резервисана за јавну намену |
| Улаз возила у гаражу | |
| Улаз возила на парцелу | |
| Улаз у објекат - стамбени део | |
| Улаз за особе са посебним потребама | |

Шеф службе
за планирање и изградњу мреже Ниш

Маја Мрдаковић Тодосијевић дипл. инж.