

4
712
842

R. Srbija
O. Vrawe


KATASTARSKO-TOPOGRAFSKI PLAN

katastarskih parcela broj 5175/1,5175/2,5176 i 5194

K.O. Vrawe 1

4
712
842

P.Br.952-076-62475/2022
od.26.07.2022god.

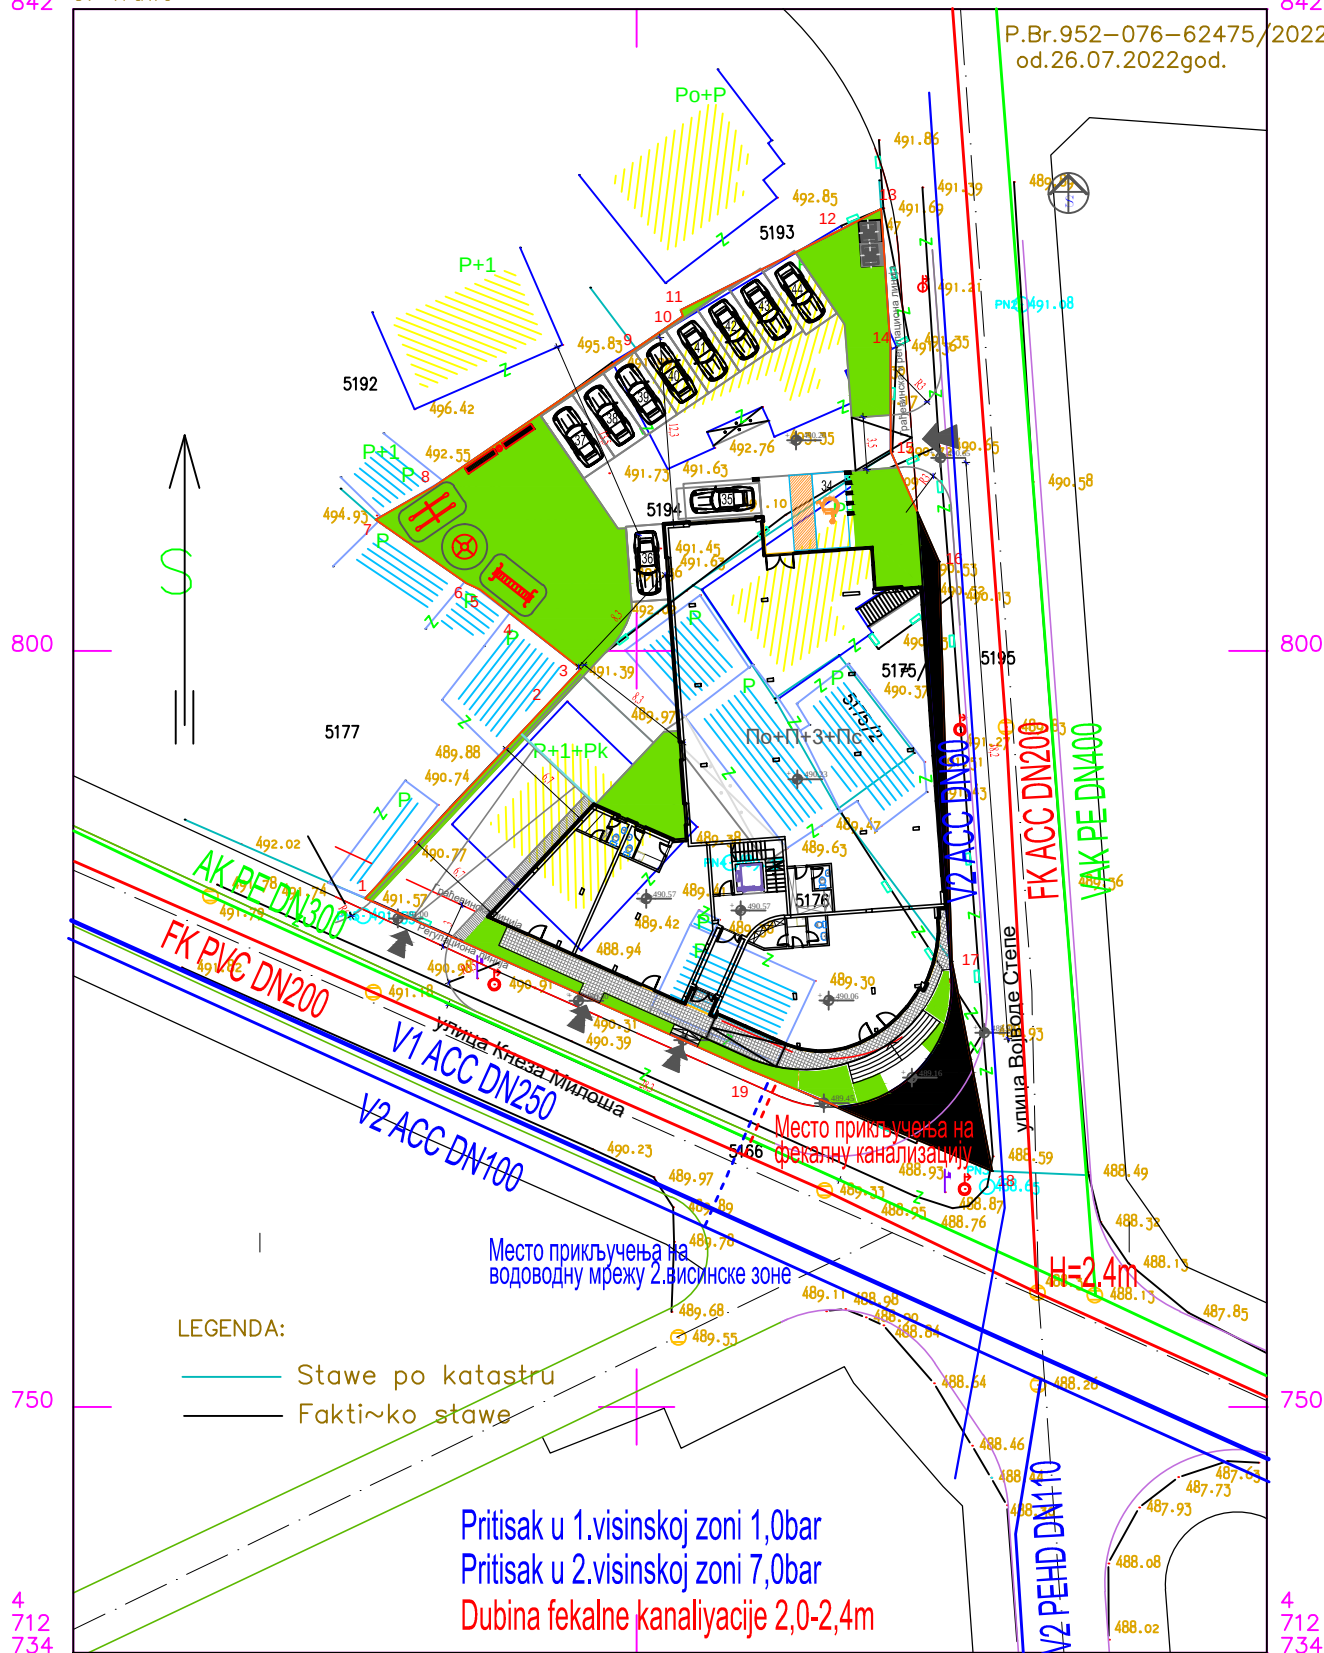

29.07.2022.

RAZMERA 1 : 500
Ekvidistancija 0.50 m

Premier izvršio prema postojećim propisima
Geodetski biro Geo-AS Vrawe

4
712
734
5175
5176
5194