


ИЗМЕНЕ И ДОПУНЕ ПЛАНА ГЕНЕРАЛНЕ РЕГУЛАЦИЈЕ ЗОНЕ 3 У ВРАЊУ  
-ДОЊЕ ВРАЊЕ-

ТЕЛЕКОМУНИКАЦИОНА ИНФРАСТРУКТУРА

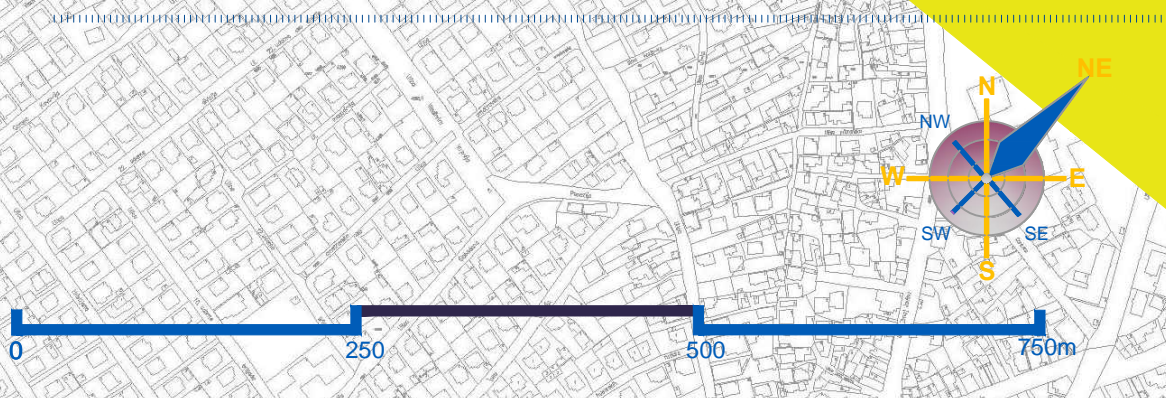


ЛЕГЕНДА:

- ТЕЛЕКОМУНИКАЦИОНА ИНФРАСТРУКТУРА
- ПЛАНИРАНИ ПОДЗЕМНИ ТК ВОД
  - ПОСТОЈЕЋА ПОДЗЕМНА ТК КАНАЛИЗАЦИЈА
  - ПЛАНИРАНА ПОДЗЕМНА ТК КАНАЛИЗАЦИЈА
  - ПОСТОЈЕЋЕ КАБЛОВСКО ОКНО
  - ПЛАНИРАНО КАБЛОВСКО ОКНО
  - ПОСТОЈЕЋА КОМУТАЦИЈА

- САОБРАЋАЈНИЦА
- ПРИЛАЗ
- ВОДНО ЗЕМЉИШТЕ

- ГРАНИЦА ПЛАНСКОГ ПОДРУЧЈА ПЛАНА ГЕНЕРАЛНЕ РЕГУЛАЦИЈЕ ЗОНЕ 3 У ВРАЊУ - ДОЊЕ ВРАЊЕ
- ГРАНИЦА ГРАЂЕВИНСКОГ ПОДРУЧЈА ПЛАНА ГЕНЕРАЛНЕ РЕГУЛАЦИЈЕ ЗОНЕ 3 У ВРАЊУ - ДОЊЕ ВРАЊЕ
- ГРАНИЦА ИЗМЕНА И ДОПУНА ПЛАНА ГЕНЕРАЛНЕ РЕГУЛАЦИЈЕ ЗОНЕ 3 У ВРАЊУ - ДОЊЕ ВРАЊЕ
- ОЗНАКА ПОКАЦИЈА ИЗМЕНА И ДОПУНА ПЛАНА ГЕНЕРАЛНЕ РЕГУЛАЦИЈЕ ЗОНЕ 3 У ВРАЊУ - ДОЊЕ ВРАЊЕ
- ГРАНИЦА КАТАСТАРСКИХ ОПШТИНА
- КАТАСТАРСКИ ПЛАН

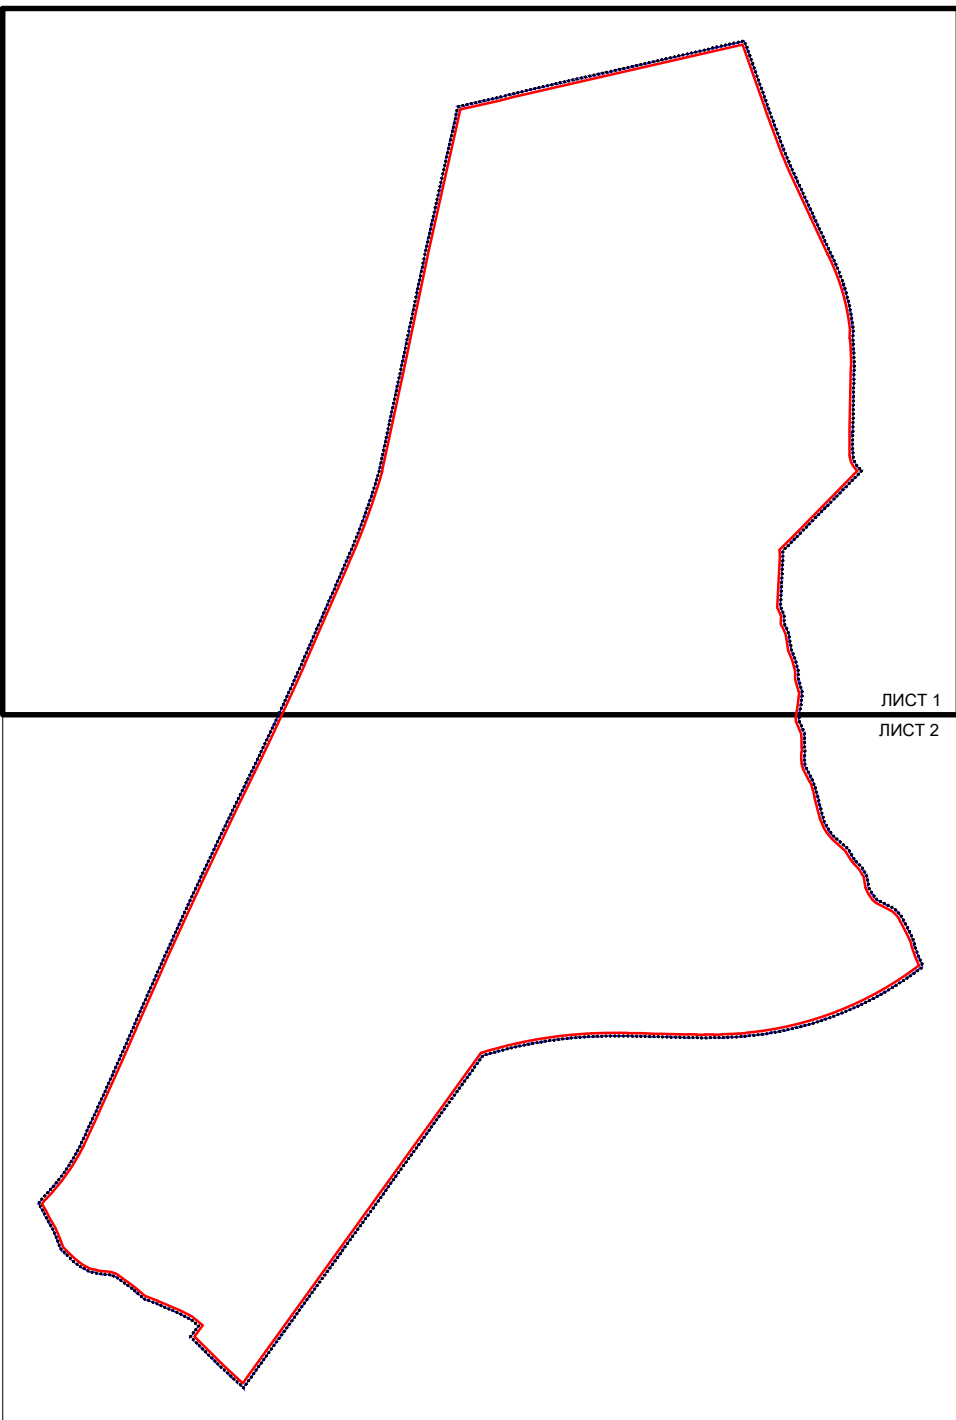

226-ПР-2024	Ј.П. УРБАНИЗАМ И ИЗГРАДЊА ГРАДА ВРАЊЕ	В.Д. ДИРЕКТОР-а
СТРАЖНИ ОБОЈАВАН	ОДГОВОРНИ УРБАНИСТА	Д.Д. СТАНОЈЕВИЋ
ИНВЕСТИТОР	ГРАД ВРАЊЕ	
НАЗИВ ПЛАНА	ИЗМЕНЕ И ДОПУНЕ ПЛАНА ГЕНЕРАЛНЕ РЕГУЛАЦИЈЕ ЗОНЕ 3 У ВРАЊУ -ДОЊЕ ВРАЊЕ-	
ГРАФИЧКИ ПРИЛОГ	ТЕЛЕКОМУНИКАЦИОНА ИНФРАСТРУКТУРА	
	Размера 1:2500	Листа број 8.1