



ПЛАН ГЕНЕРАЛНЕ РЕГУЛАЦИЈЕ ЗОНЕ 3 У ВРАЊУ
-ДОЊЕ ВРАЊЕ-

РЕГУЛАЦИЈА И НИВЕЛАЦИОНО РЕШЕЊЕ
САОБРАЋАЈА И ПОВРШИНЕ ЈАВНЕ НАМЕНЕ


ГРАДСКА САОБРАЋАЈНИЦА I РЕДА

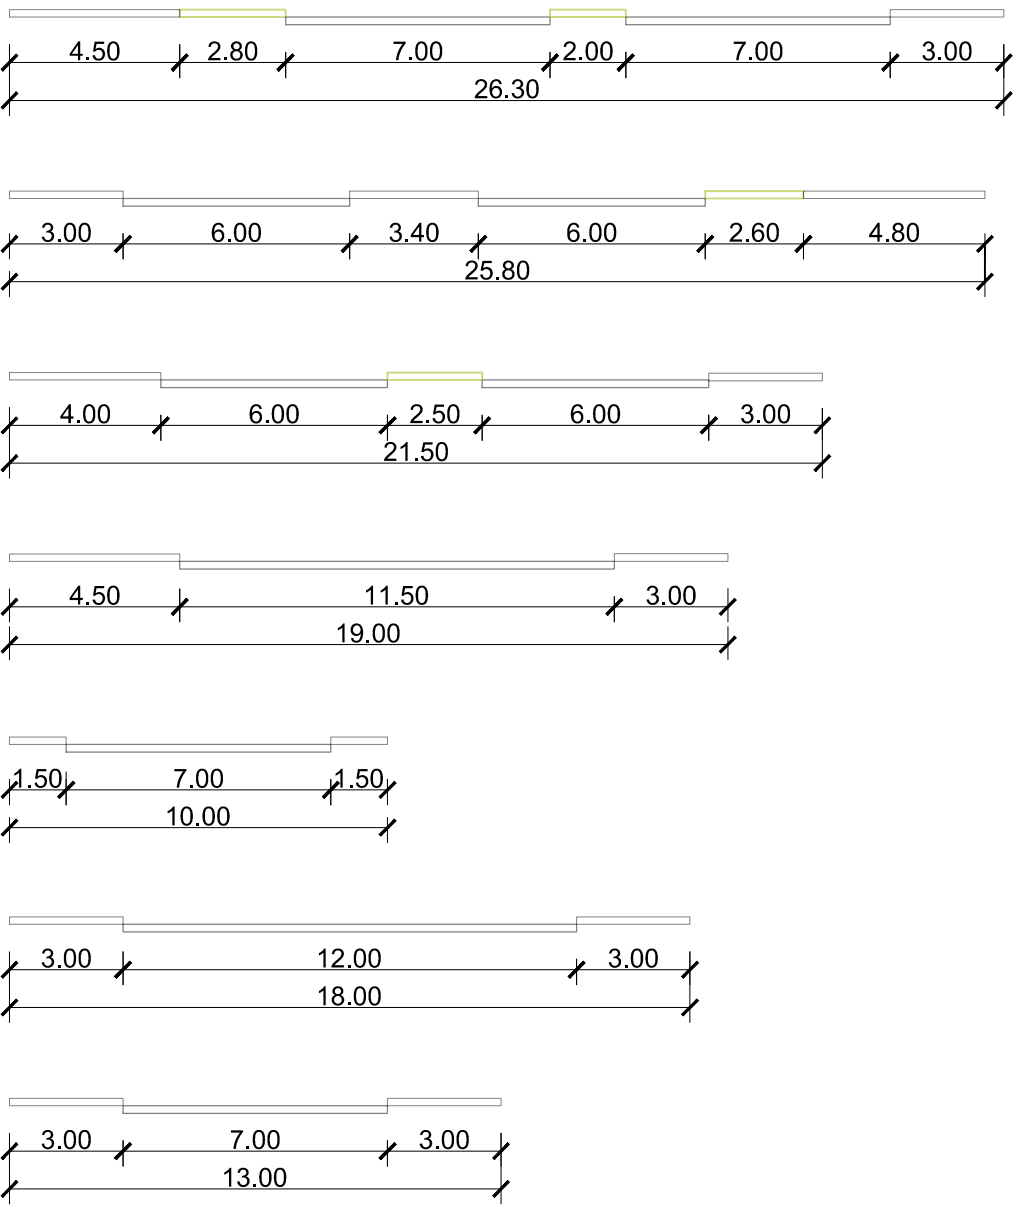




ГРАДСКА САОБРАЋАЈНИЦА II РЕДА

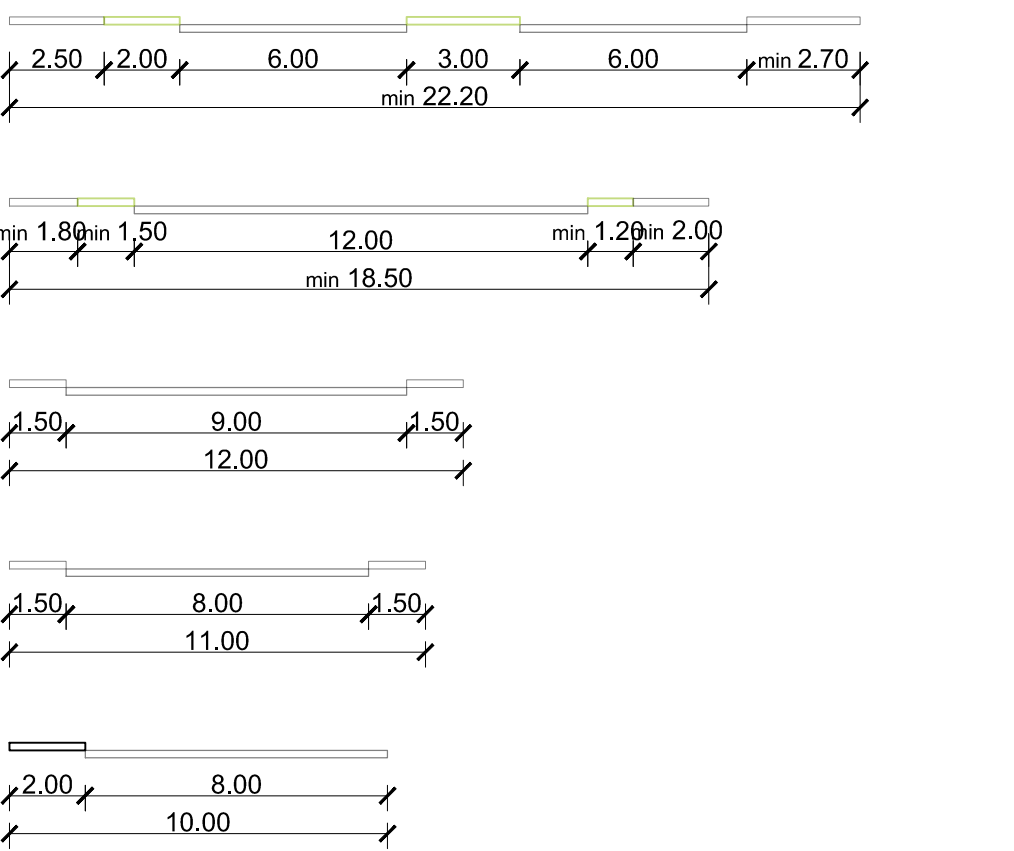


ГРАДСКА САБИРНА САОБРАЋАЈНИЦА

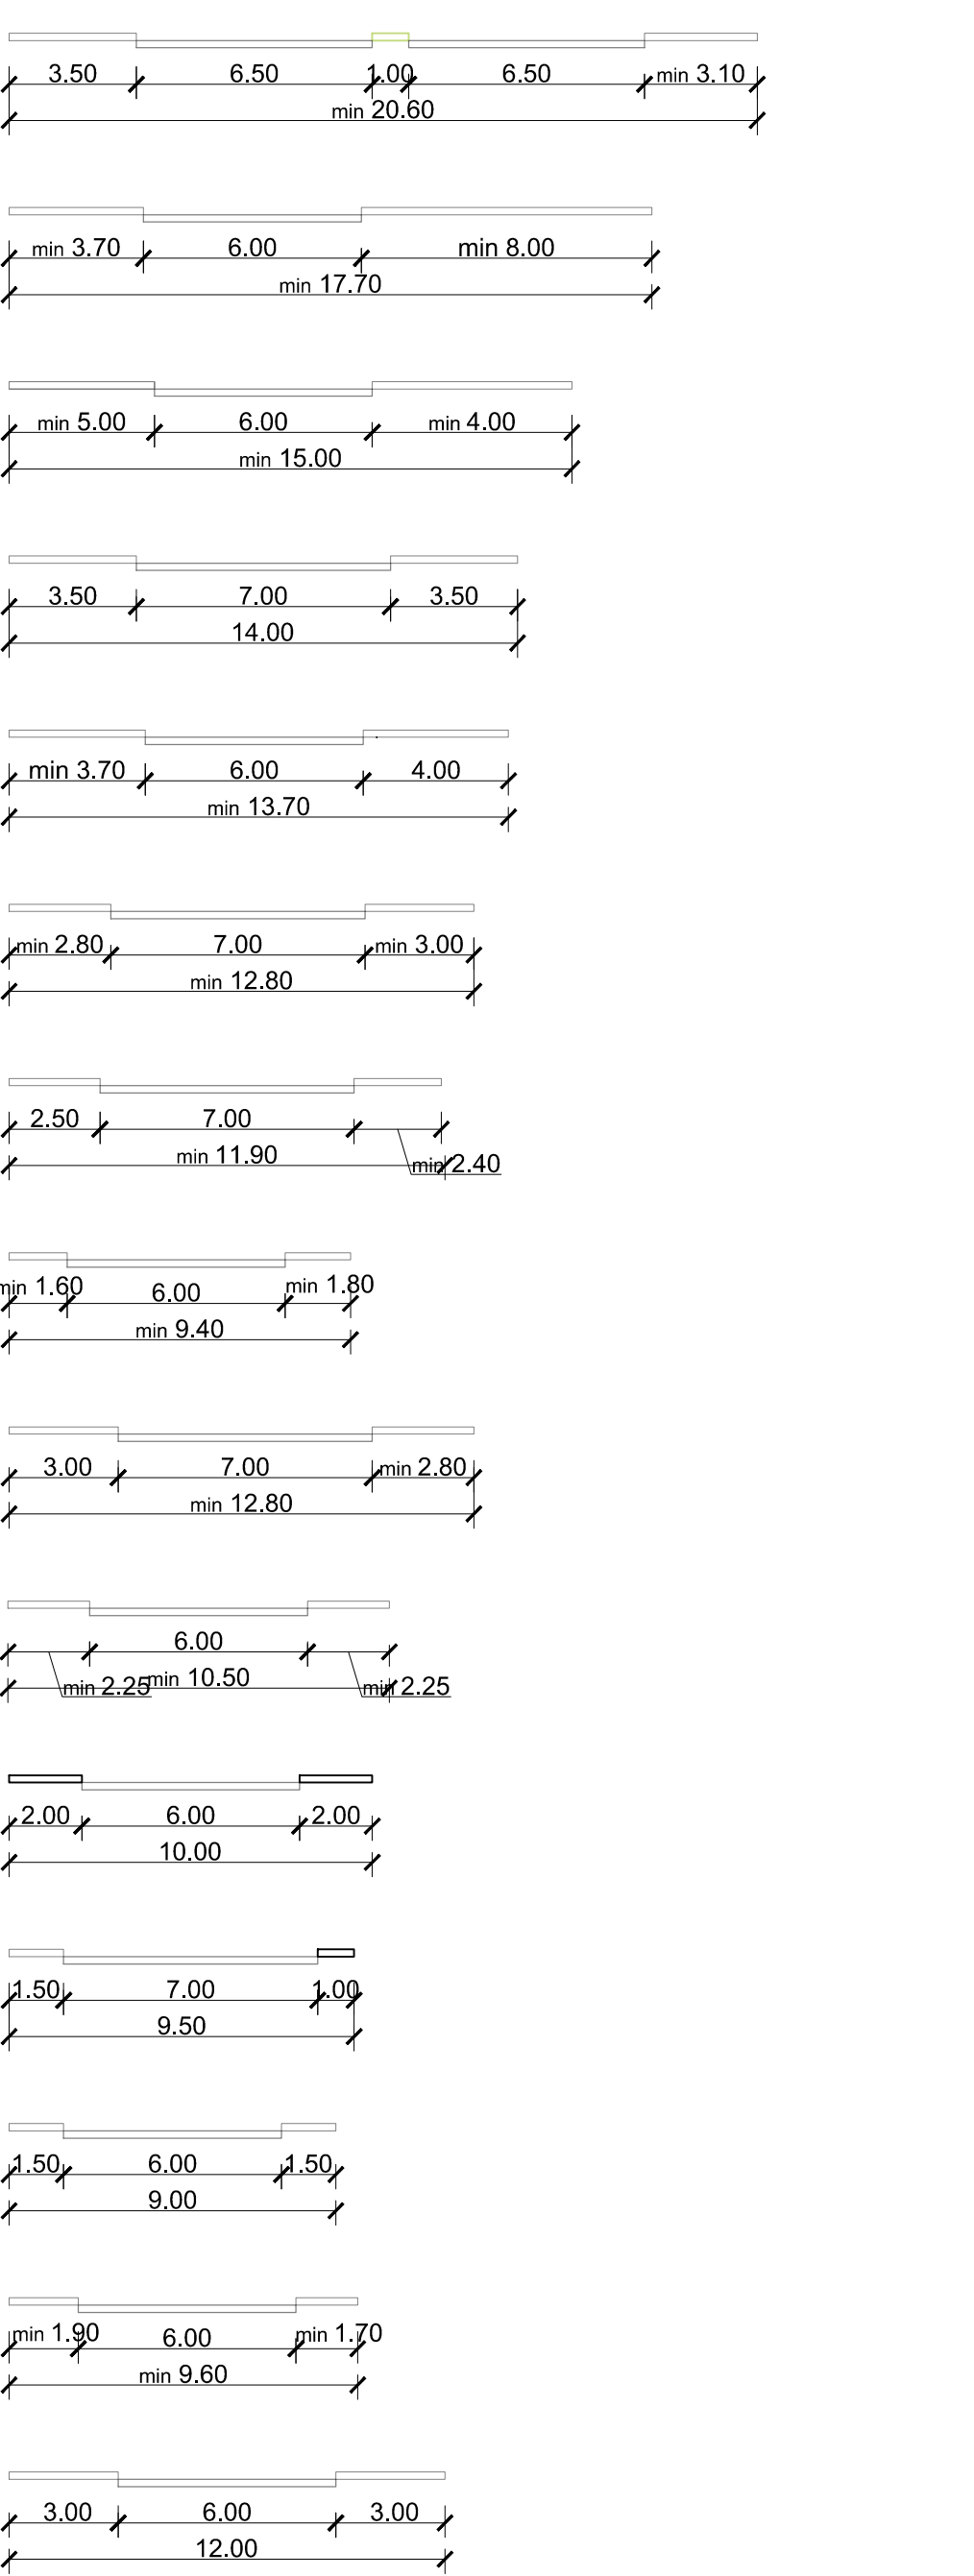

ГРАДСКА СТАМБЕНА САОБРАЋАЈНИЦА

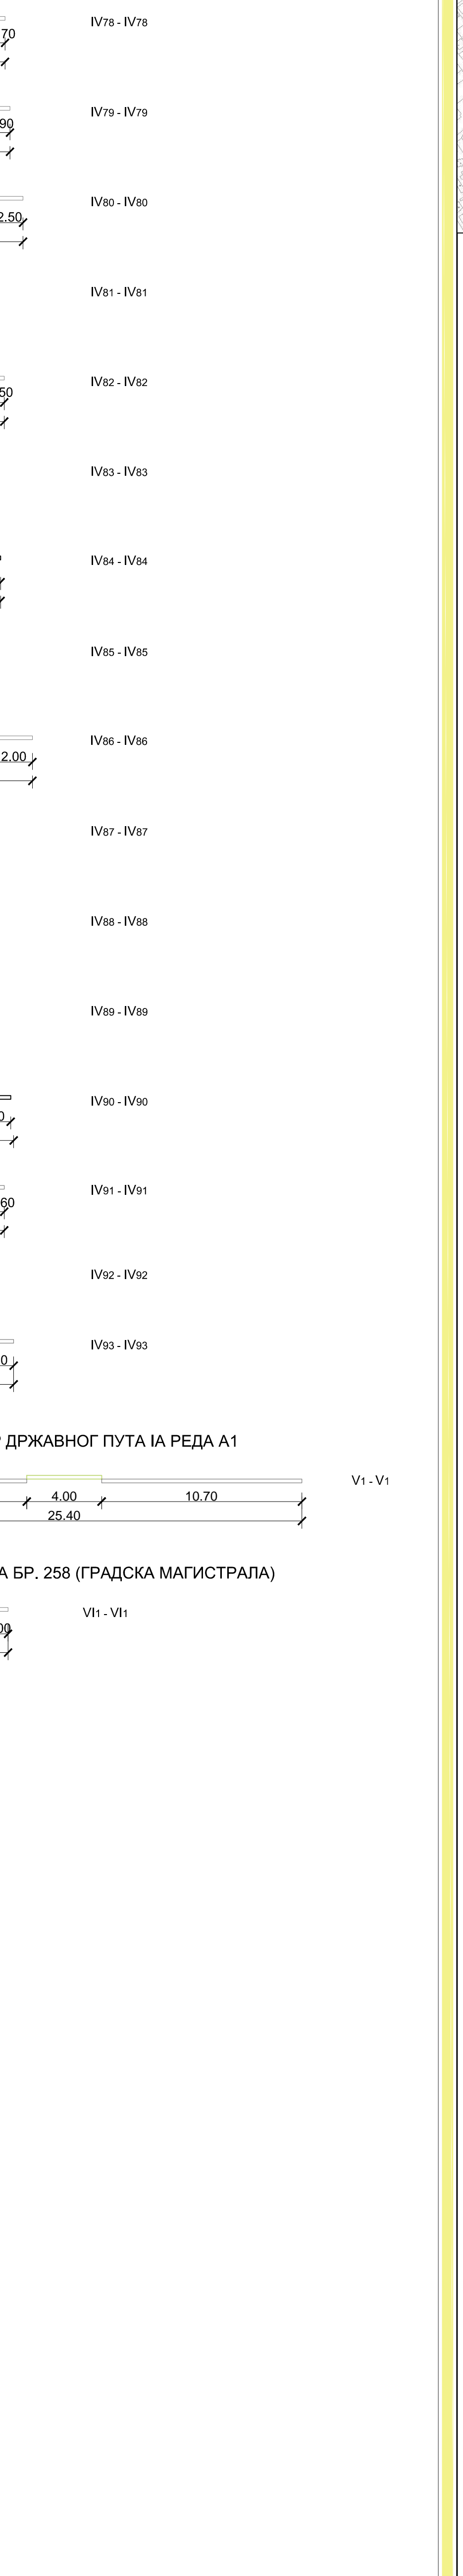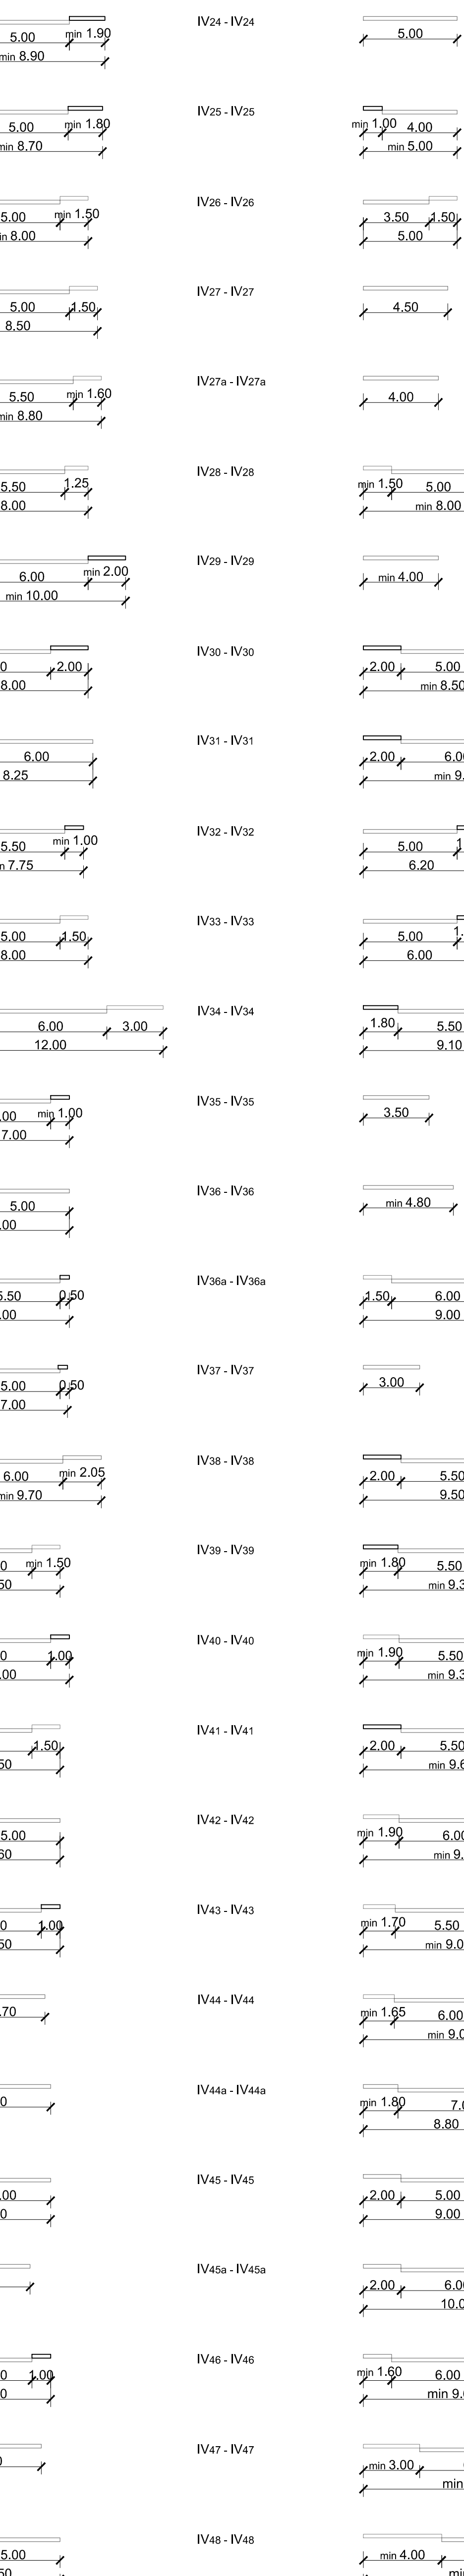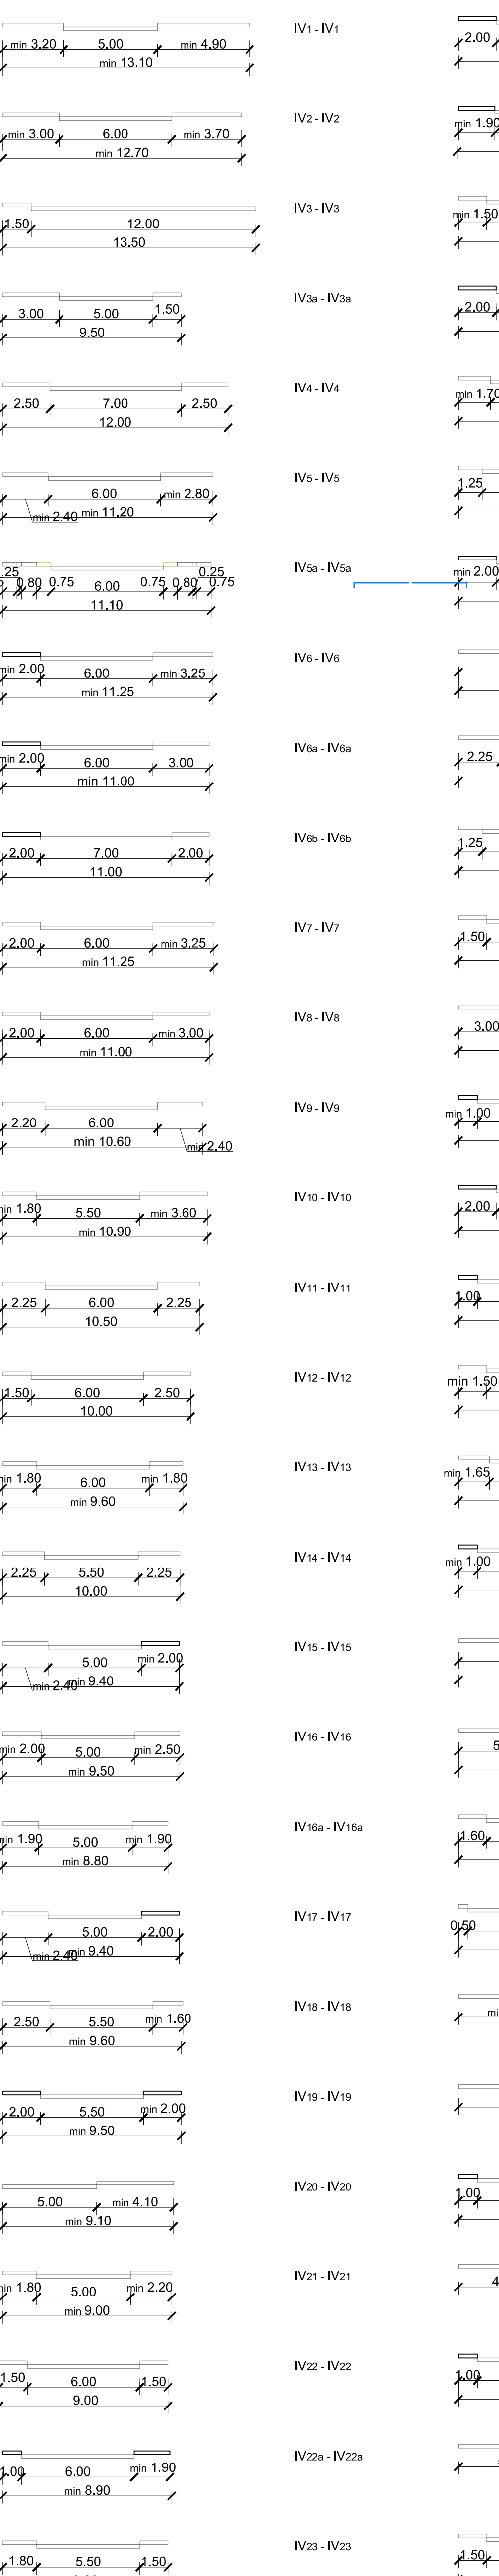

ПЛАНИРАНИ КОРИДОР ДРЖАВНОГ ПУТА IА РЕДА А1

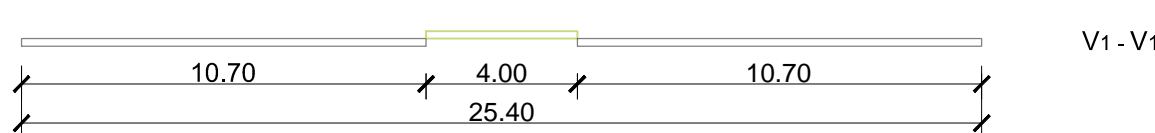

ДРЖАВНИ ПУТ IА РЕДА БР. 258 (ГРАДСКА МАГИСТРАЛА)

