
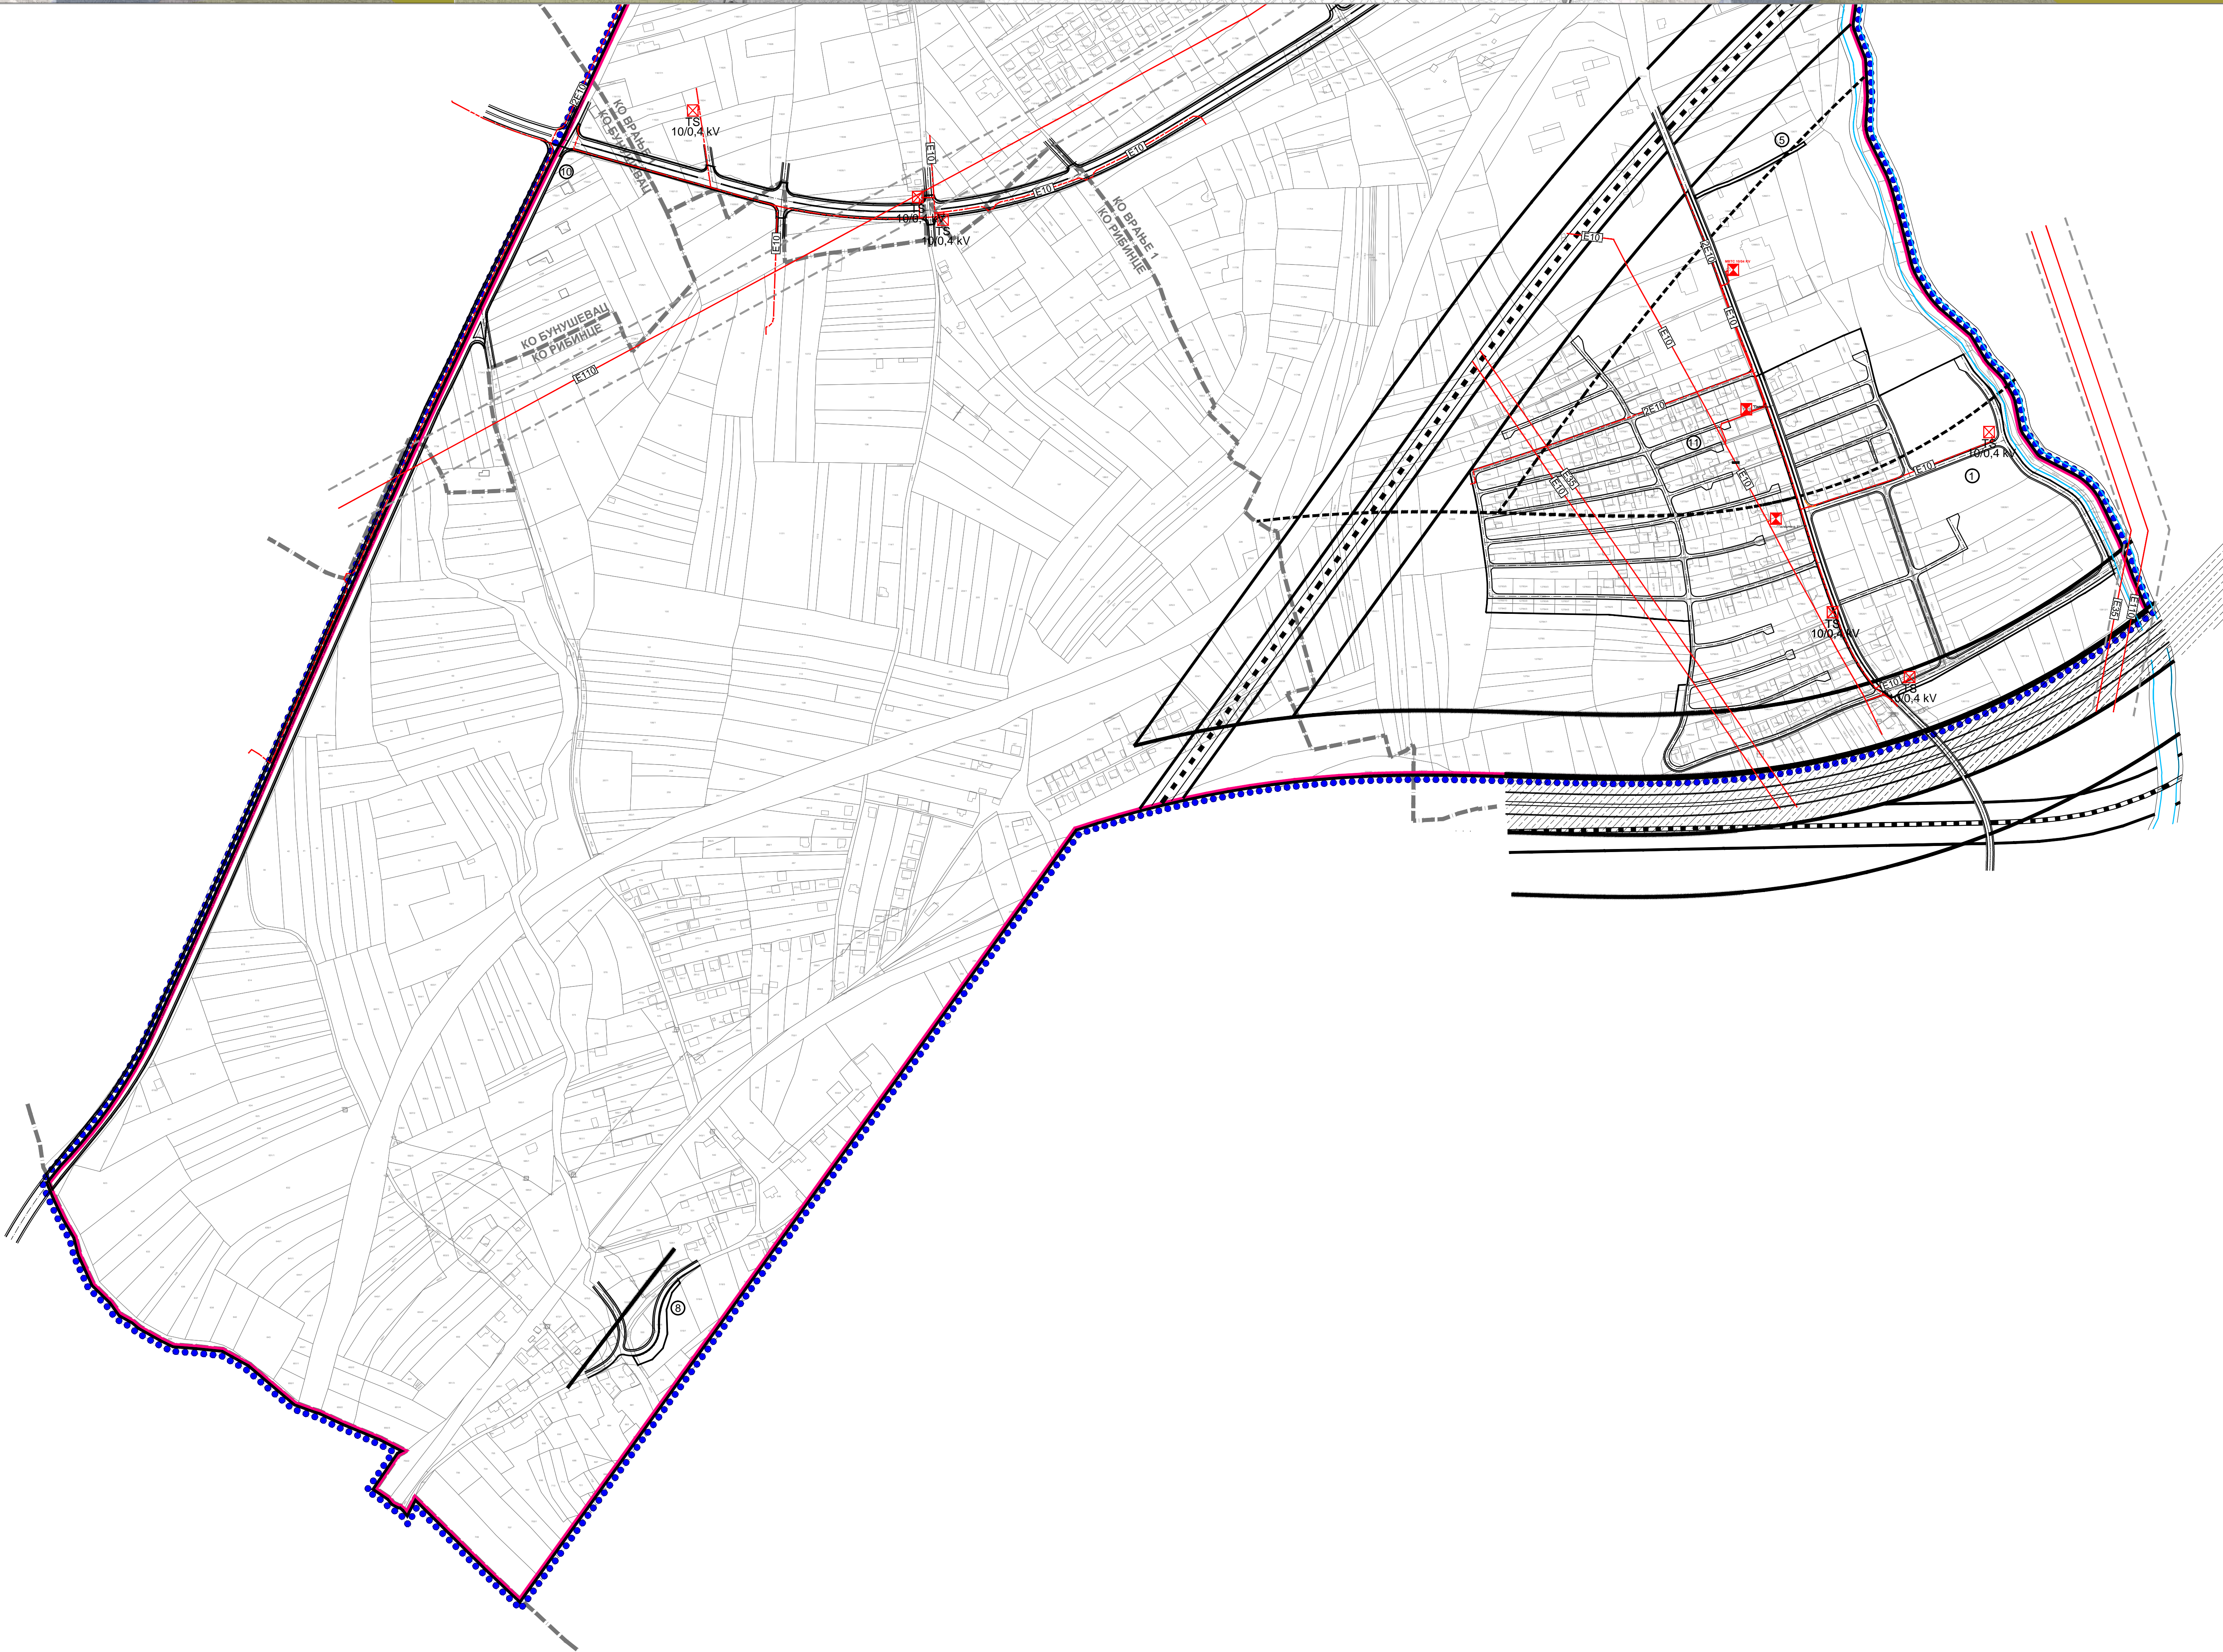


ИЗМЕНЕ И ДОПУНЕ ПЛАНА ГЕНЕРАЛНЕ РЕГУЛАЦИЈЕ ЗОНЕ 3 У ВРАЊУ  
-ДОЊЕ ВРАЊЕ-

ЕЛЕКТРОЕНЕРГЕТСКА ИНФРАСТРУКТУРА

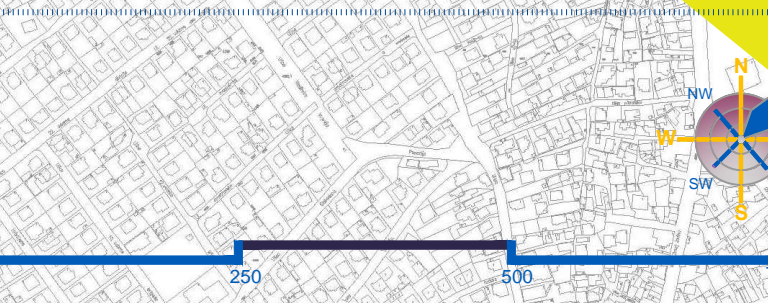


ЛЕГЕНДА:

ЕЛЕКТРОЕНЕРГЕТСКА ИНФРАСТРУКТУРА

- ПОСТОЈЕЋА ТС 100.4 kV
- ПОСТОЈЕЋА ТС 35/10 kV
- ПОСТОЈЕЋИ ЕЛ. ВОД 10 kV
- ПОСТОЈЕЋИ ЕЛ. ВОД 35 kV
- ПОСТОЈЕЋИ ЕЛ. ВОД 110 kV
- ПЛАНИРАНА ТС 100.4 kV
- ПЛАНИРАНИ ПОДЗЕМНИ ЕЛ. ВОД 10 kV
- ПЛАНИРАНИ ПОДЗЕМНИ ЕЛ. ВОД 35 kV
- ПОСТОЈЕЋИ ЕЛ. ВОД 10 kV - ПЛАНИРАНА ДЕМОНТАЖА
- ПОЈАС ЗАШТИТЕ ЗА ЕЛЕКТРОВОД 110 kV

- САОБРАЋАЈНИЦА
- ПРИПАЗ
- ПЕШАЧКА СТАЗА

- РЕГУЛИСАНО РЕЧНО КОРИТО
- ГРАНИЦА ПЛАНСКОГ ПОДРУЧЈА ПЛАНА ГЕНЕРАЛНЕ РЕГУЛАЦИЈЕ ЗОНЕ 3 У ВРАЊУ - ДОЊЕ ВРАЊЕ
- ГРАНИЦА ГРАЂЕВИНСКОГ ПОДРУЧЈА ПЛАНА ГЕНЕРАЛНЕ РЕГУЛАЦИЈЕ ЗОНЕ 3 У ВРАЊУ - ДОЊЕ ВРАЊЕ
- ГРАНИЦА КАТАСТАРСКИХ ОПШТИНА
- КАТАСТАРСКИ ПЛАН

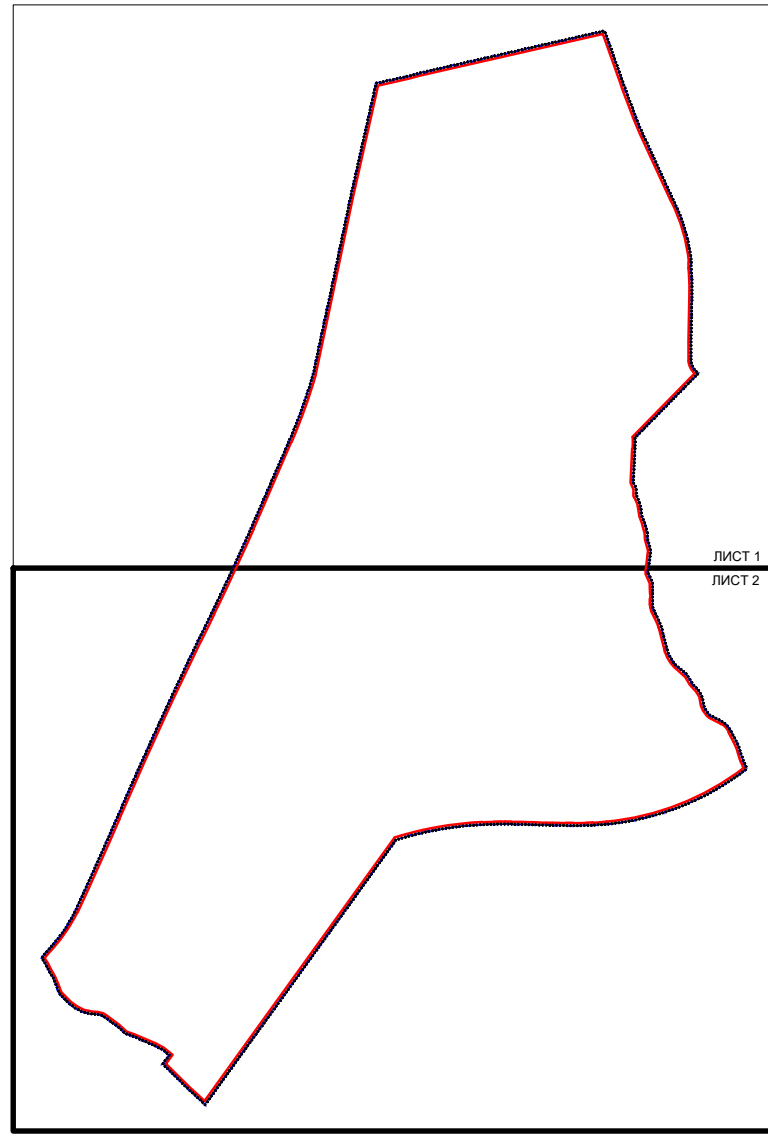

Државна агенција за урбанизам и изградњу града Врање	Директор
СТРУЧНИ СЛУЖБЕНИК	Директор
ИЗВЕШТЕЈ	Директор
НАЗИВ ПЛАНА	ИЗМЕНЕ И ДОПУНЕ ПЛАНА ГЕНЕРАЛНЕ РЕГУЛАЦИЈЕ ЗОНЕ 3 У ВРАЊУ - ДОЊЕ ВРАЊЕ
ПРИЛОЖИШТЕ	ЕЛЕКТРОЕНЕРГЕТСКА ИНФРАСТРУКТУРА
ПРЕДЛОЖИШТЕ	ПРЕДЛОЖИШТЕ